


**Dimmer links**  
251 t/m 274

**Dimmer rechts**  
275 t/m 298

**Zaallicht**  
Zaal: 56  
Balkon: 57  
Onder balkon: 58

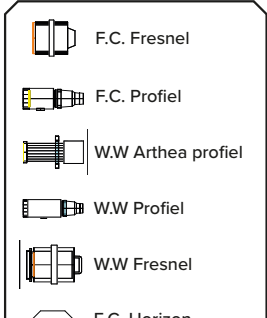


De 2 zaalbruggen bestaan uit warm white profielen en fresnels

Overige profielen, fresnels en de horizon zijn fullcolor armaturen.

Fullcolor armaturen worden door ons netwerk van kleur voorzien. U stuurt alle armaturen aan als klassieke hallogeen armaturen zoals u gewend bent.

Vragen over het lichtplan of aansturing? Mail ons via [techniek@blauwekei.nl](mailto:techniek@blauwekei.nl)

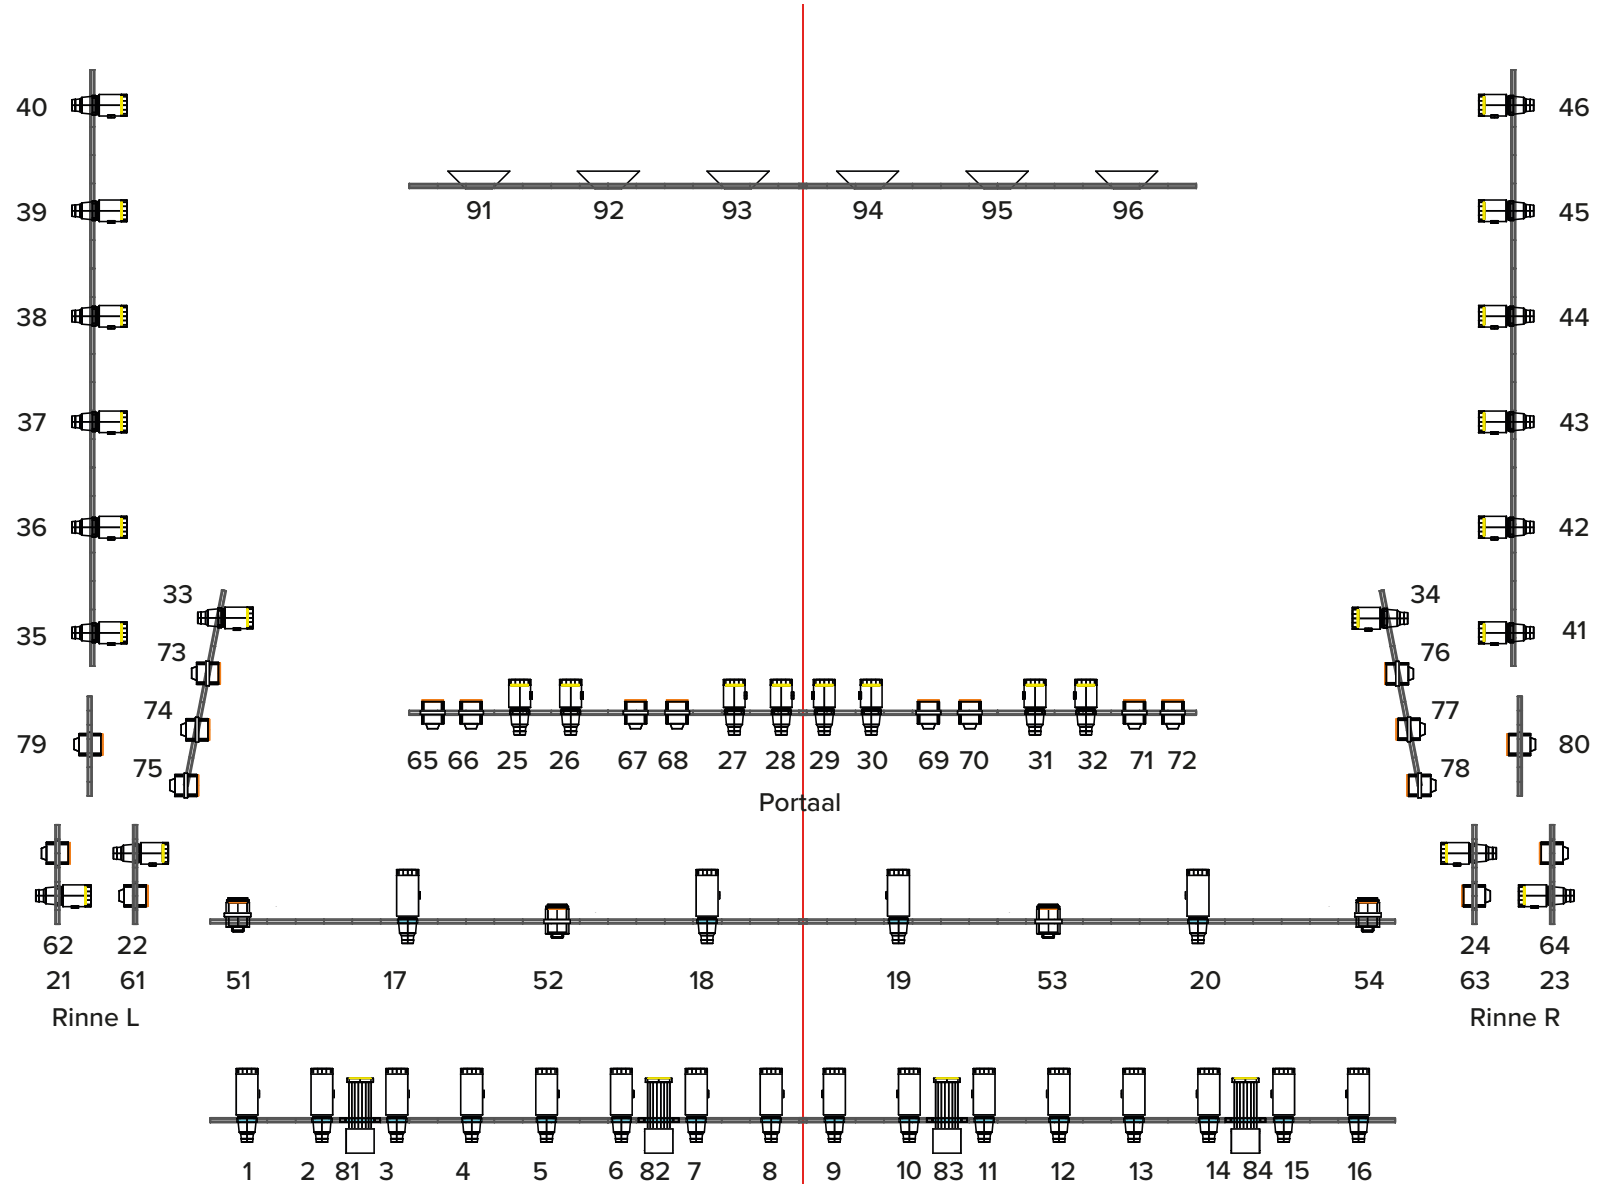

		<b>Theater de Blauwe Kei</b> Verlengde Noordkade 10-12 5462 EH, Veghel Nederland Lightplot V1 / 17-1-2018	E-Mail: <a href="mailto:techniek@blauwekei.nl">techniek@blauwekei.nl</a> Phone: +31 (413) 34 25 50
PROJECT		NOTES	
SHOW DAY			
DESIGNER			