


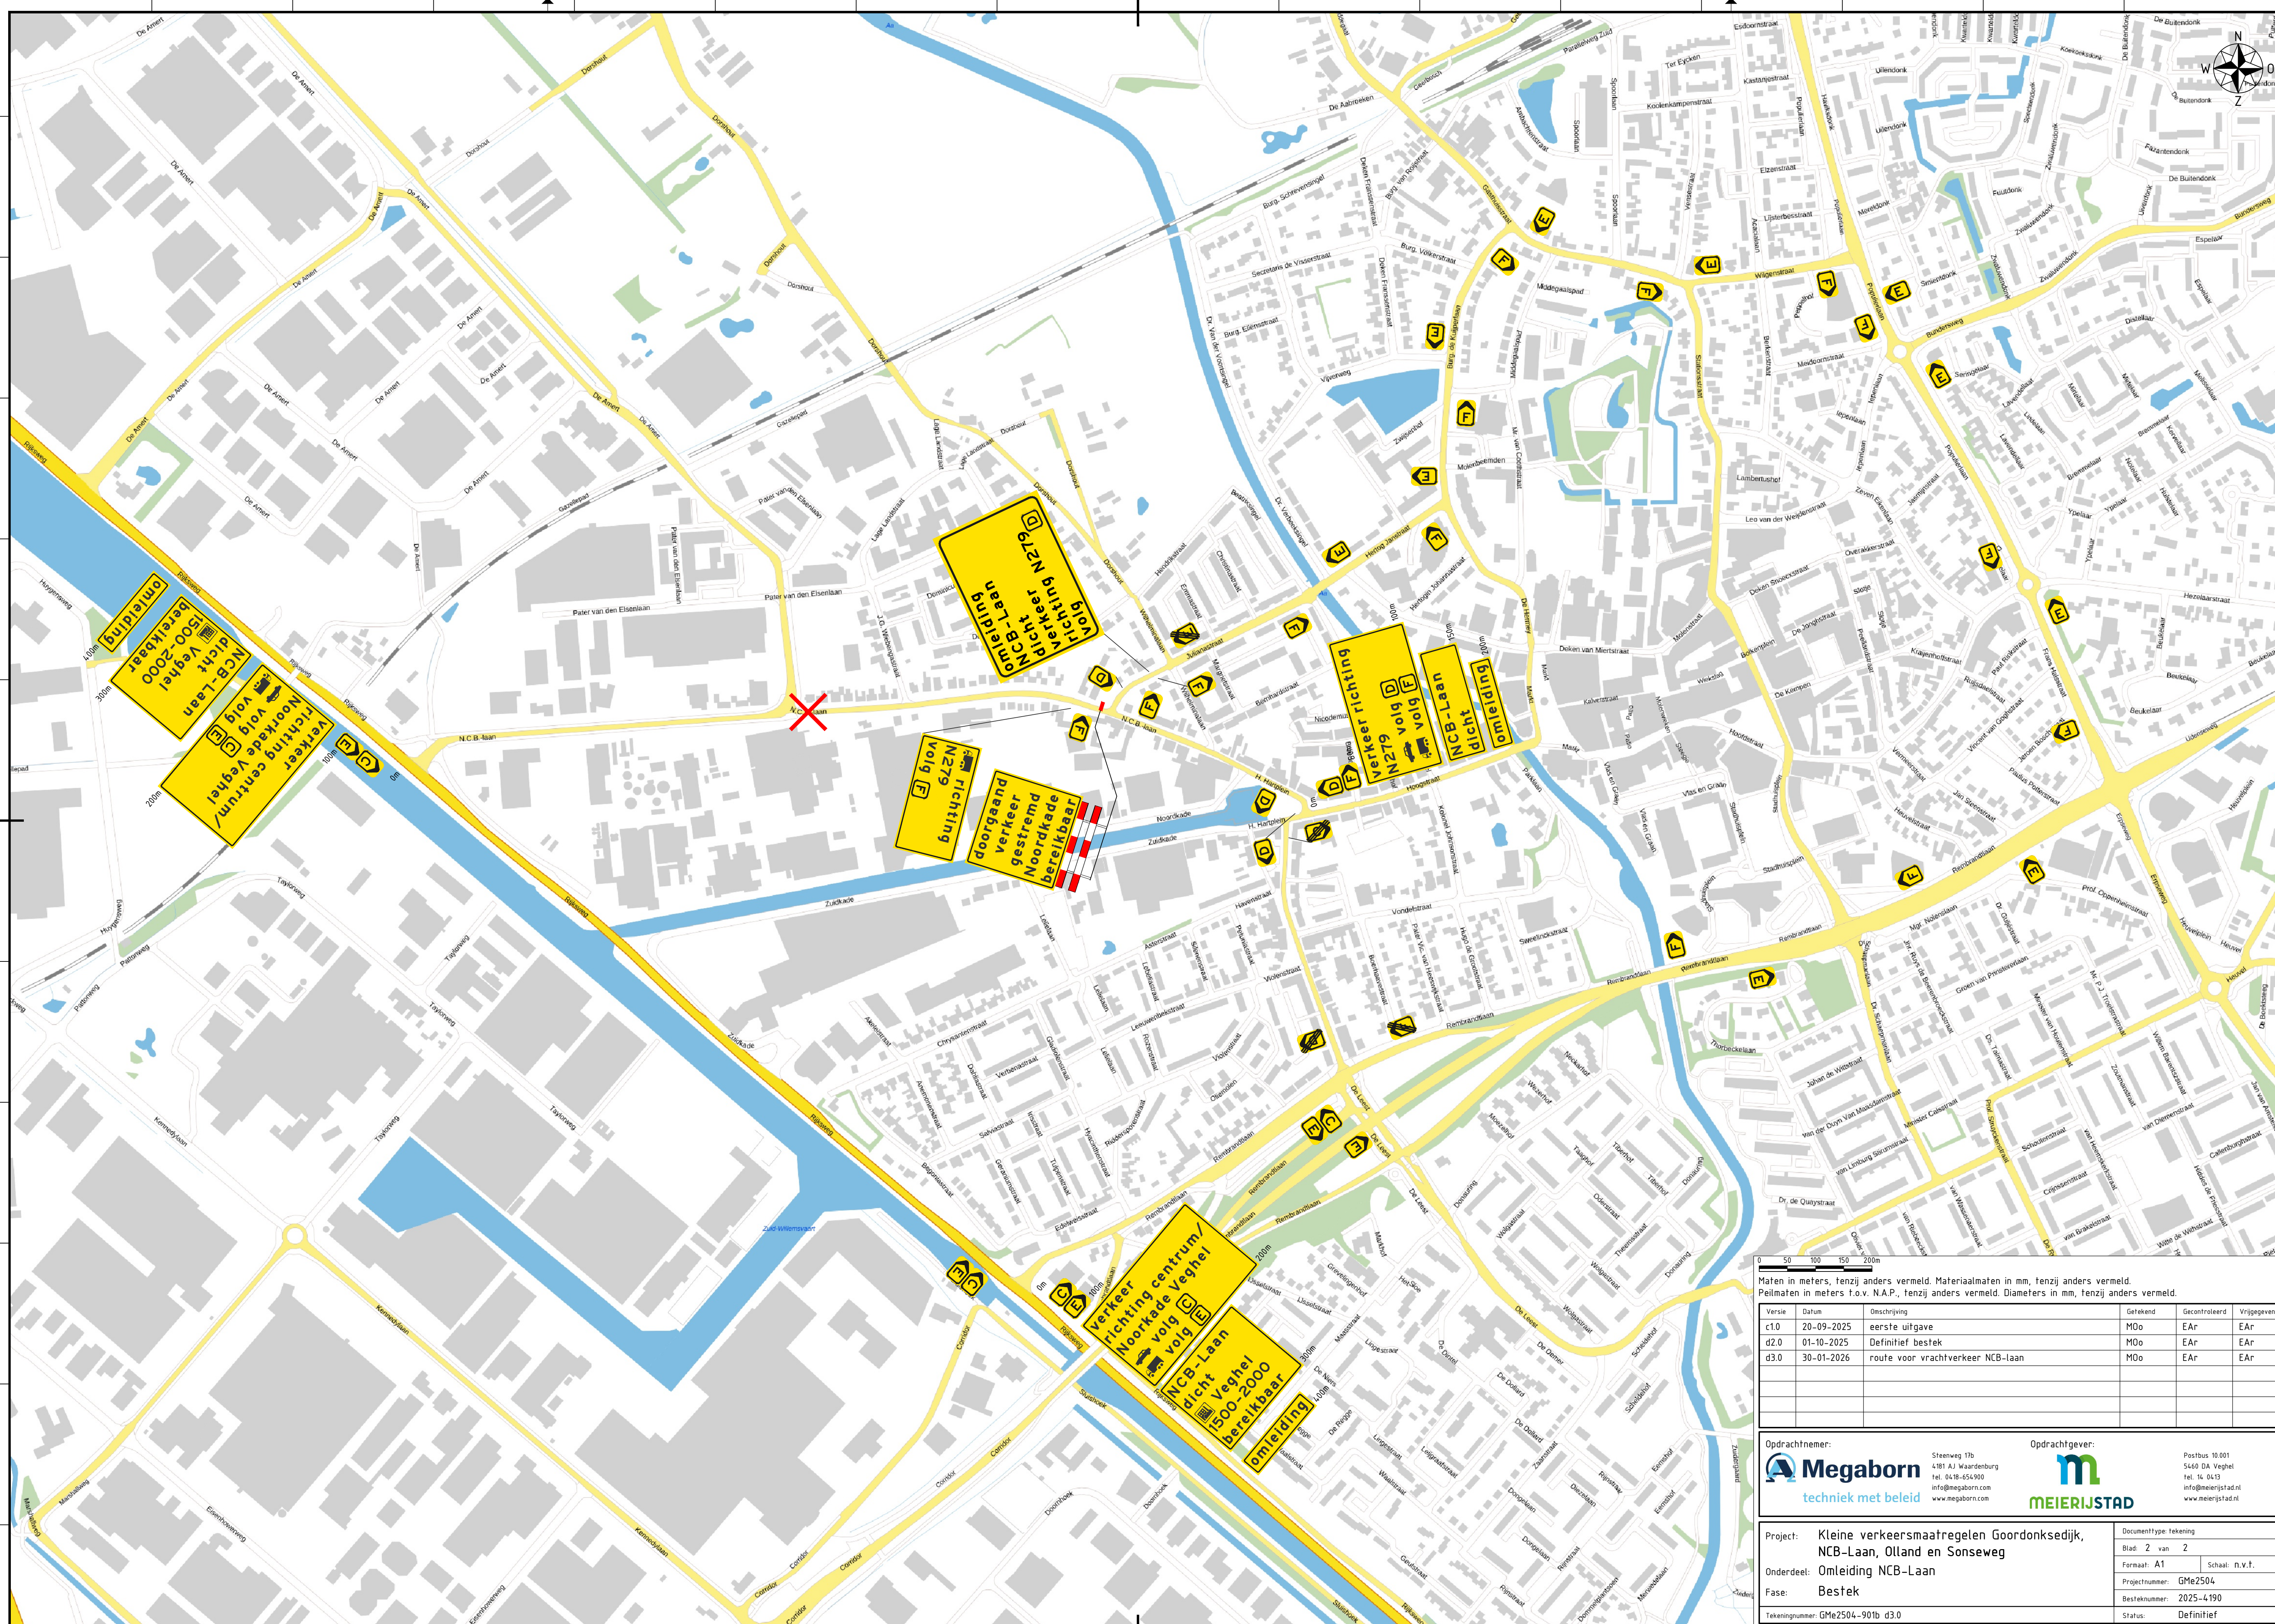

Maten in meters, tenzij anders vermeld. Materiaalmaten in mm, tenzij anders vermeld.
Peilmaten in meters t.o.v. N.A.P., tenzij anders vermeld. Diameters in mm, tenzij anders vermeld.

Versie	Datum	Omschrijving	Getekend	Gecontroleerd	Vrijgegeven
c1.0	20-09-2025	eerste uitgave	M0o	EA	EA
d2.0	01-10-2025	Definitief bestek	M0o	EA	EA
d3.0	30-01-2026	route voor vrachtverkeer NCB-laen	M0o	EA	EA

Opdrachtnemer:
Megaborn
techniek met beleid

Steenweg 17b
4181 AJ Waardenburg
tel. 0418-654900
info@megaborn.com
www.megaborn.com

Opdrachtgever:
MEIERIJSTAD

Postbus 10 001
5460 DA Veghel
tel. 14 0413
info@meierijstad.nl
www.meierijstad.nl

Project:	Kleine verkeersmaatregelen Goordonsedijk, NCB-Laan, Olland en Sonseweg	Documenttype:	Tekening
Onderdeel:	Omleiding NCB-Laan	Blad:	2 van 2
Fase:	Bestek	Formaat:	A1
Tekeningnummer:	GMe2504-901b d3.0	Schaal:	n.v.t.
		Projectnummer:	GMe2504
		Besteknummer:	2025-4.190
		Status:	Definitief